




Skizze ohne Maßstab !

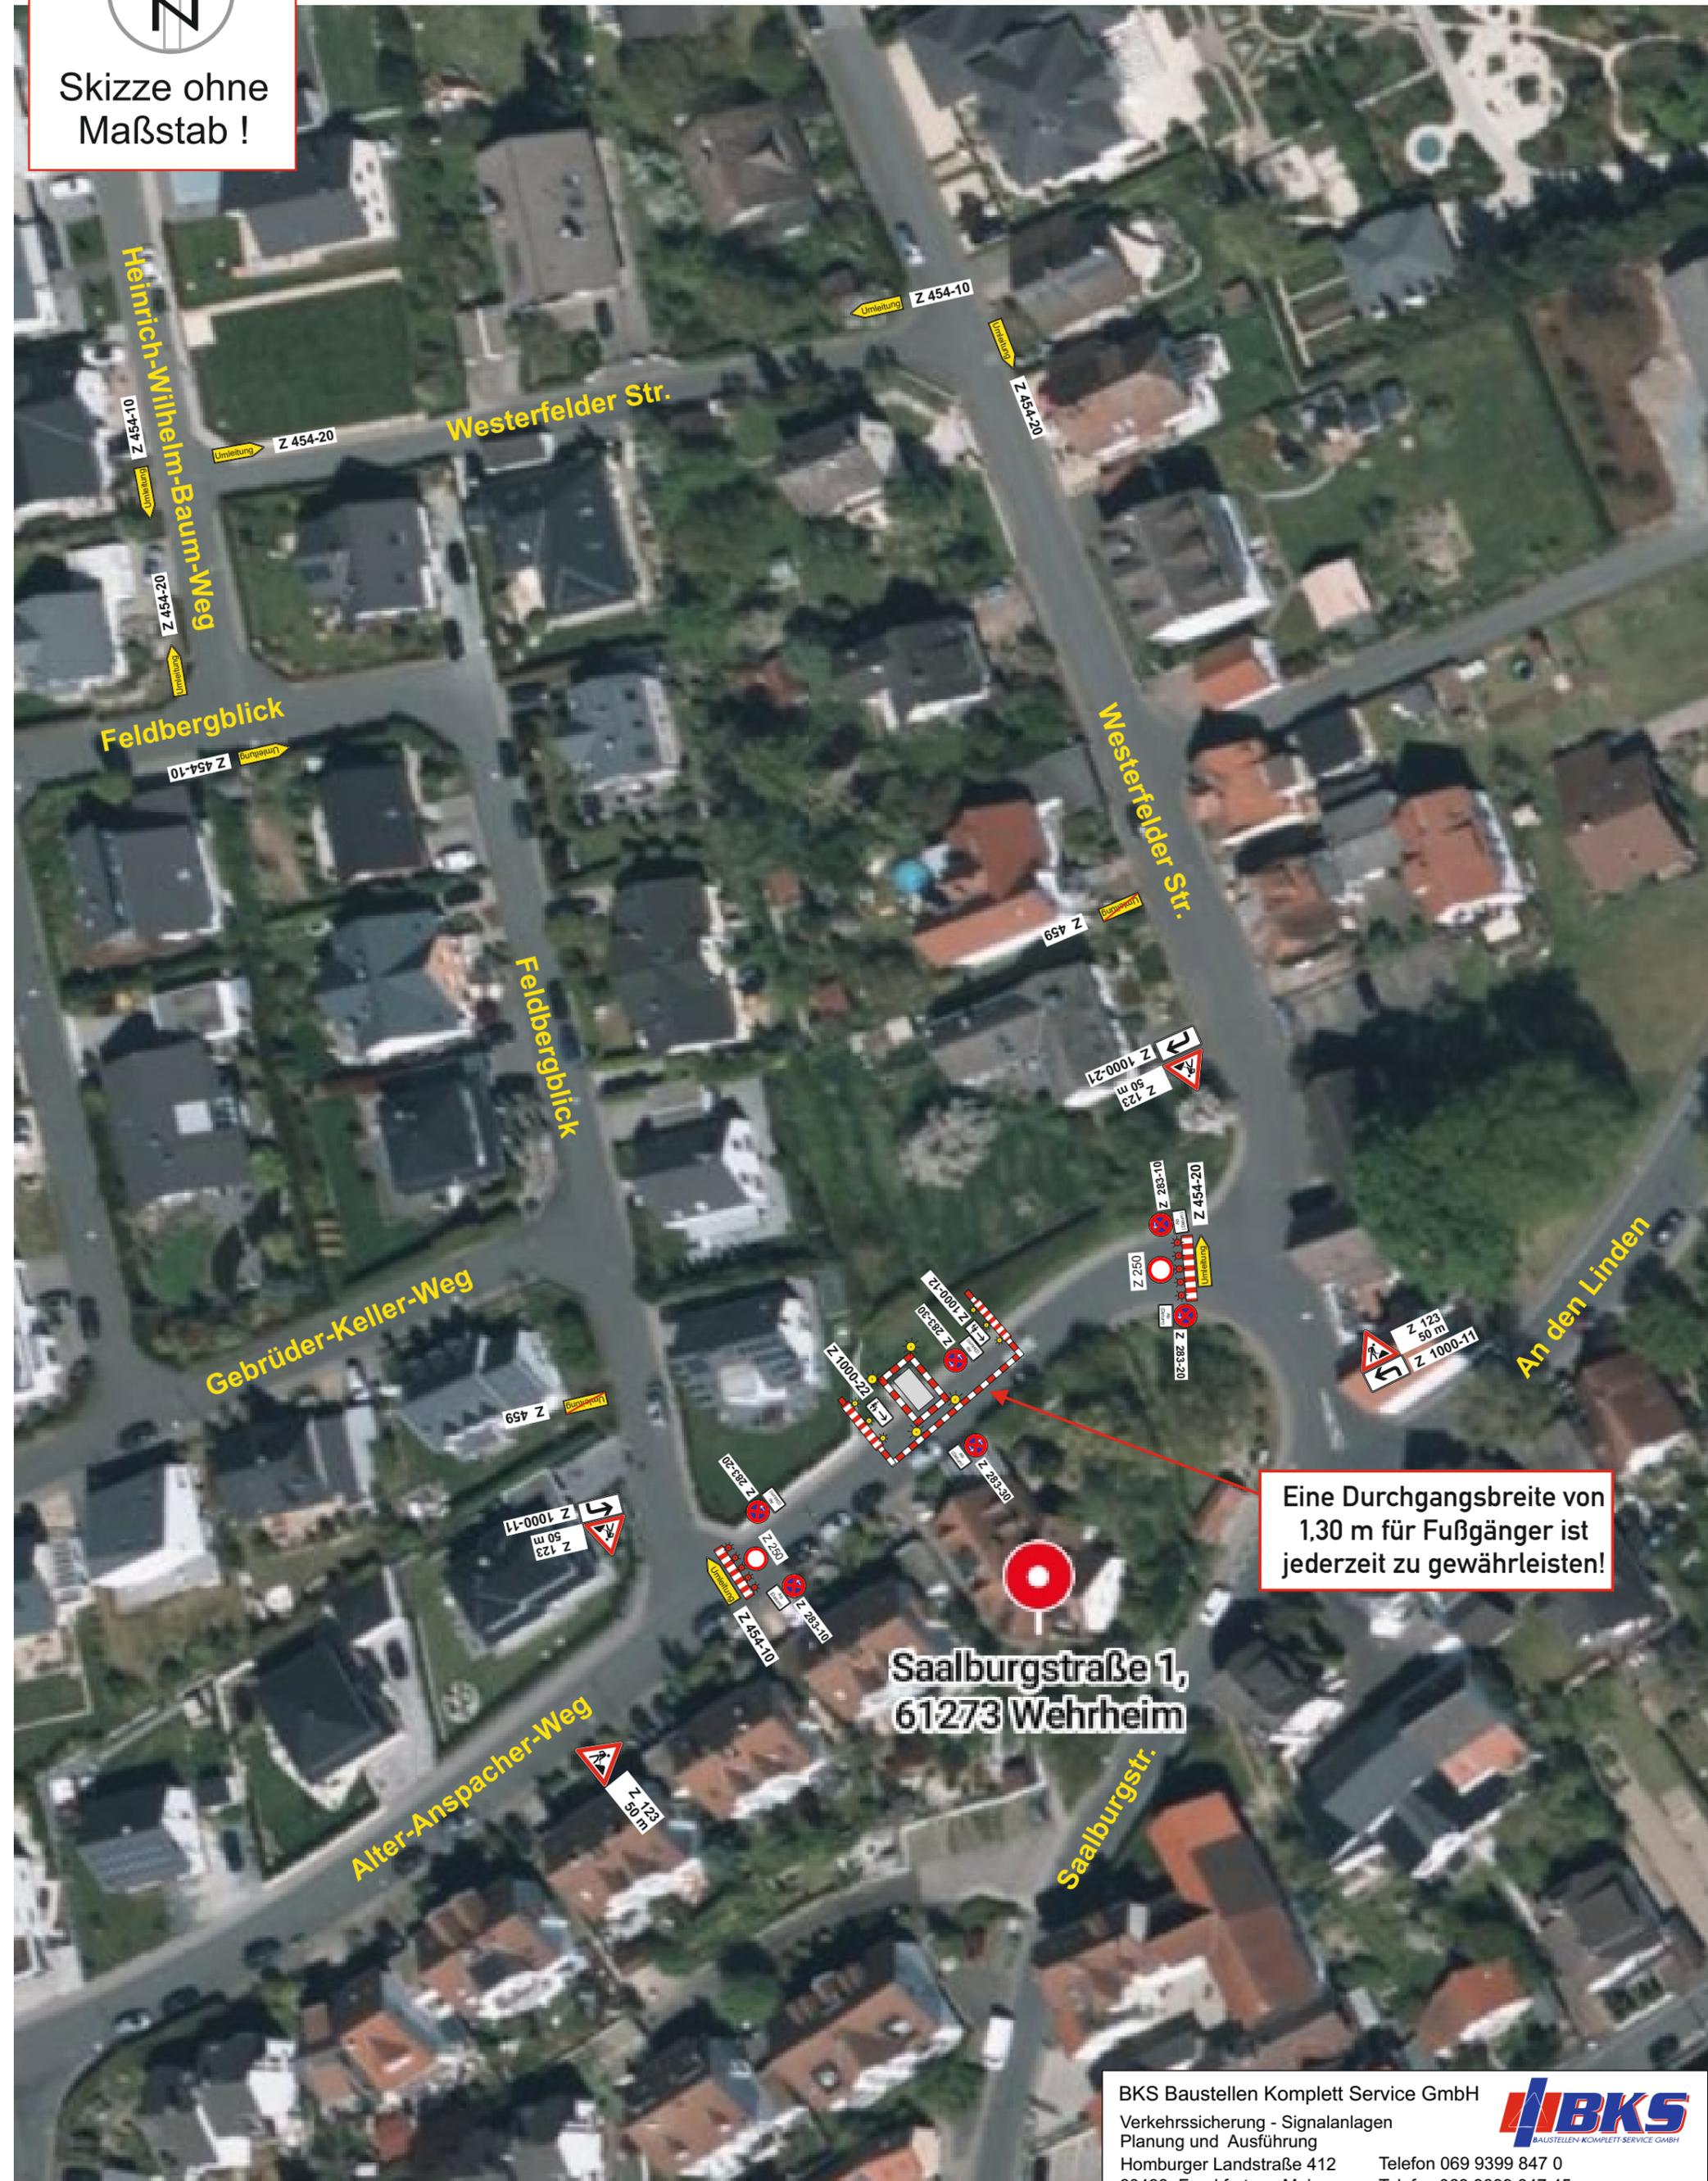

Eine Durchgangsbreite von 1,30 m für Fußgänger ist jederzeit zu gewährleisten!

Saalburgstraße 1,
61273 Wehrheim

BKS Baustellen Komplett Service GmbH
Verkehrssicherung - Signalanlagen
Planung und Ausführung
Homburger Landstraße 412
60433 Frankfurt am Main
www.bks-verkehrsservice.de



Telefon 069 9399 847 0
Telefax 069 9399 847 45
info@bks-verkehrsservice.de

BAUFIRMA VORHABEN Zeichen	Ars Vivendi Tief-, Kabel- und Anlagenbau GmbH *** Klement	INHALT Verkehrsführungsplan - Detailplan -
ANLAGE	PLANNUMMER	DATUM: 10/2024
		MASSSTAB: o.M.